


Construcción Existente 350,75 m²


Superficie Parcela: 3.338,25 m²

EDIFICACIÓN PROYECTADA 1.200 m²


Avda. Federico Silva, 94 - (D)

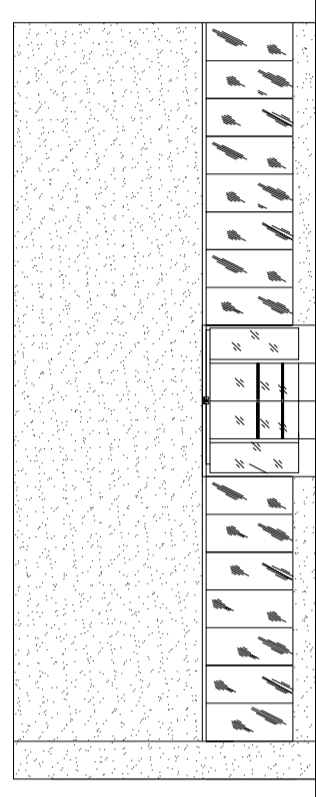


ALZADO PRINCIPAL

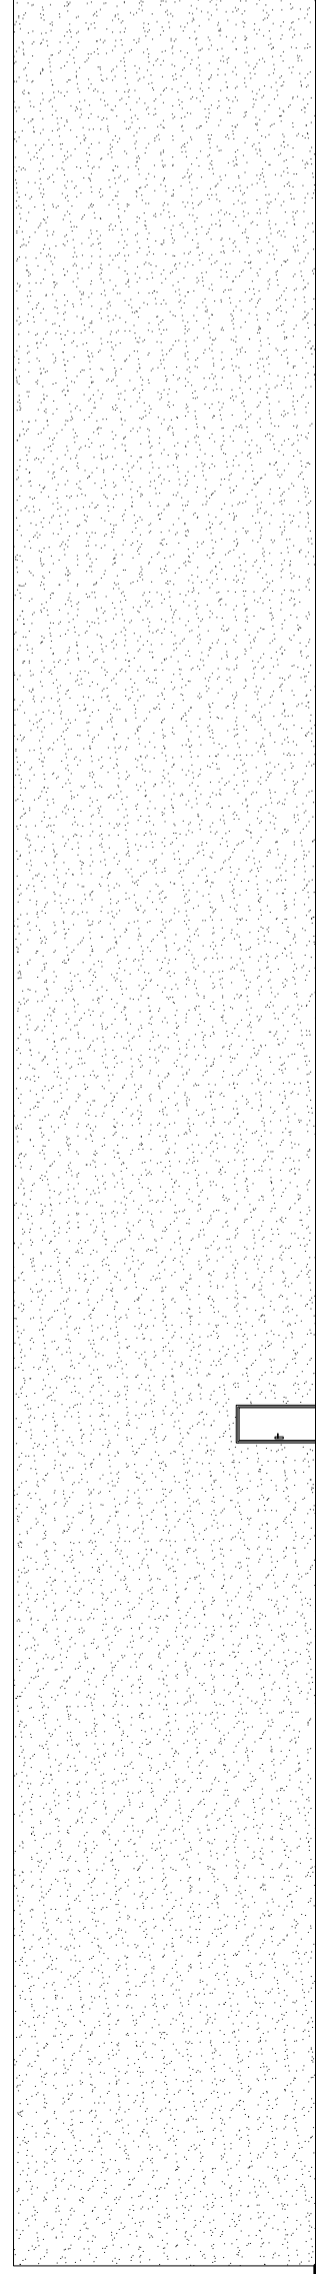

ALZADO LATERAL DERECHO

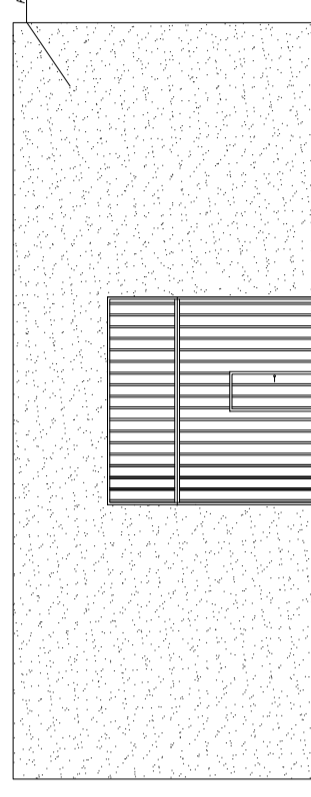

ALZADO POSTERIOR

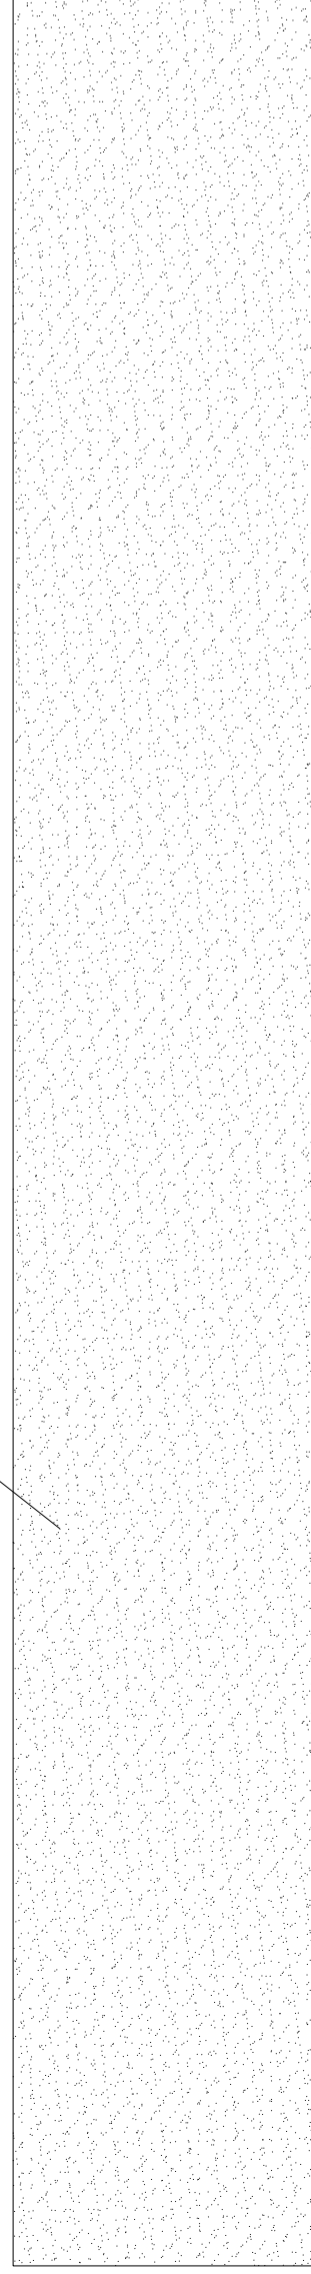

ALZADO LATERAL IZQUIERDO

ALBERTO POSADO RODRIGUEZ - ARQUITECTO
Abd.: Luis Molero, 47-1º - C.P.: Benavente (Zamora) Tel.: 980 162 733

Obras
PLAN ESPECIAL DE CAMBIO DE USO PARA IMPLANTACIÓN DE BAZAR (VENTA AL MENOR)

Proceder COMPLEJO COMERCIAL BENAVENTANO S.L.

Situación AVENIDA FEDERICO SILVA, 94-D - BENAVENTE (ZAMORA)

Plano Título **03** Proyecto de Nuevo Edificio Escala 1/200

Referencia 055URB1012 Fecha D. Arquitecto DICIEMBRE DE 2010