



MARCO GEOGRÁFICO

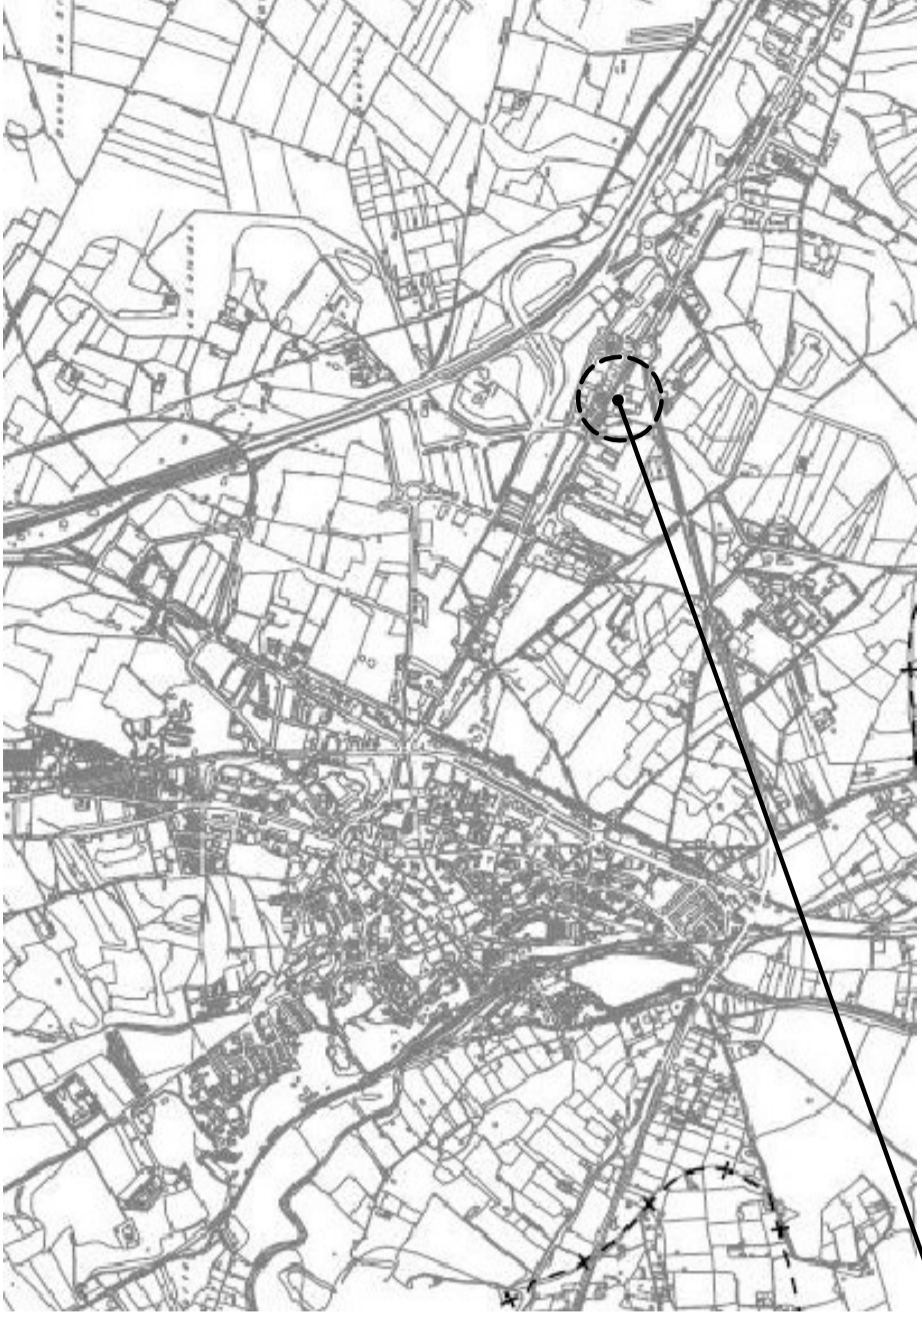

SITUACIÓN BENAVENTE

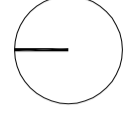

SITUACIÓN P.G.O.U. BENAVENTE

ALBERTO POSADO RODRIGUEZ - ARQUITECTO
 Avda: Luis Marco, 27-1ª. C.P.: Benavente (Zamora) Tel.: 980 102 733

PLAN ESPECIAL DE CAMBIO DE USO PARA IMPLANTACIÓN DE BAZAR (VENTA AL MENOR)

Promotor: COMPLEJO COMERCIAL BENAVENTANO S.L.
 Situación: AVENIDA FEDERICO SELVA, 94-D. 49600 - BENAVENTE (ZAMORA)

Plano: 01
 Título: SITUACIÓN Y EMPLAZAMIENTO
 Escala: 1/170000
 1/25000
 1/1500

Referencia: 055URB1012
 Fecha: DICIEMBRE DE 2010
 El Arquitecto