



| | | |
|--|-----------------|-------------------------------------|
| DOCUMENTO Documento técnico: PLANOS PROYECTO DE MEJORA DE INFRAESTRUCTURAS DEL POLIGONO INDUSTRIAL BENAVENTE | IDENTIFICADORES | |
| OTROS DATOS Código para validación: Y6G33-XU6FJ-QPGUT Fecha de emisión: 17 de Agosto de 2023 a las 7:55:11 Página 1 de 7 | FIRMAS | ESTADO NO REQUIERE FIRMAS |

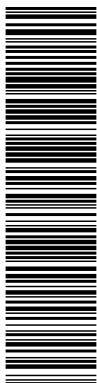


Esta es una copia impresa del documento electrónico (Ref: 1330176 Y6G33-XU6FJ-QPGUT D069011915DF62CFA64E215A7D8DD0E16155F) generada con la aplicación informática Firmadoc. El documento no requiere firmas. Mediante el código de verificación puede comprobar la validez de la firma electrónica de los documentos firmados en la dirección web: <https://aytoabenavente.org>


DOCUMENTO N° 2 PLANOS

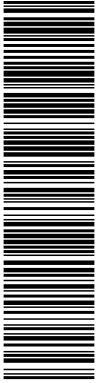


Esta es una copia impresa del documento electrónico (Ref: 1330176 Y6G33-XU6FJ-QPGUT D095011915DF062CFA464E245A7D8DD0E16155F) generada con la aplicación informática Firmadoc. El documento no requiere firmas. Mediante el código de verificación puede comprobar la validez de la firma electrónica de los documentos firmados en la dirección web: <https://aytoabenavente.org>

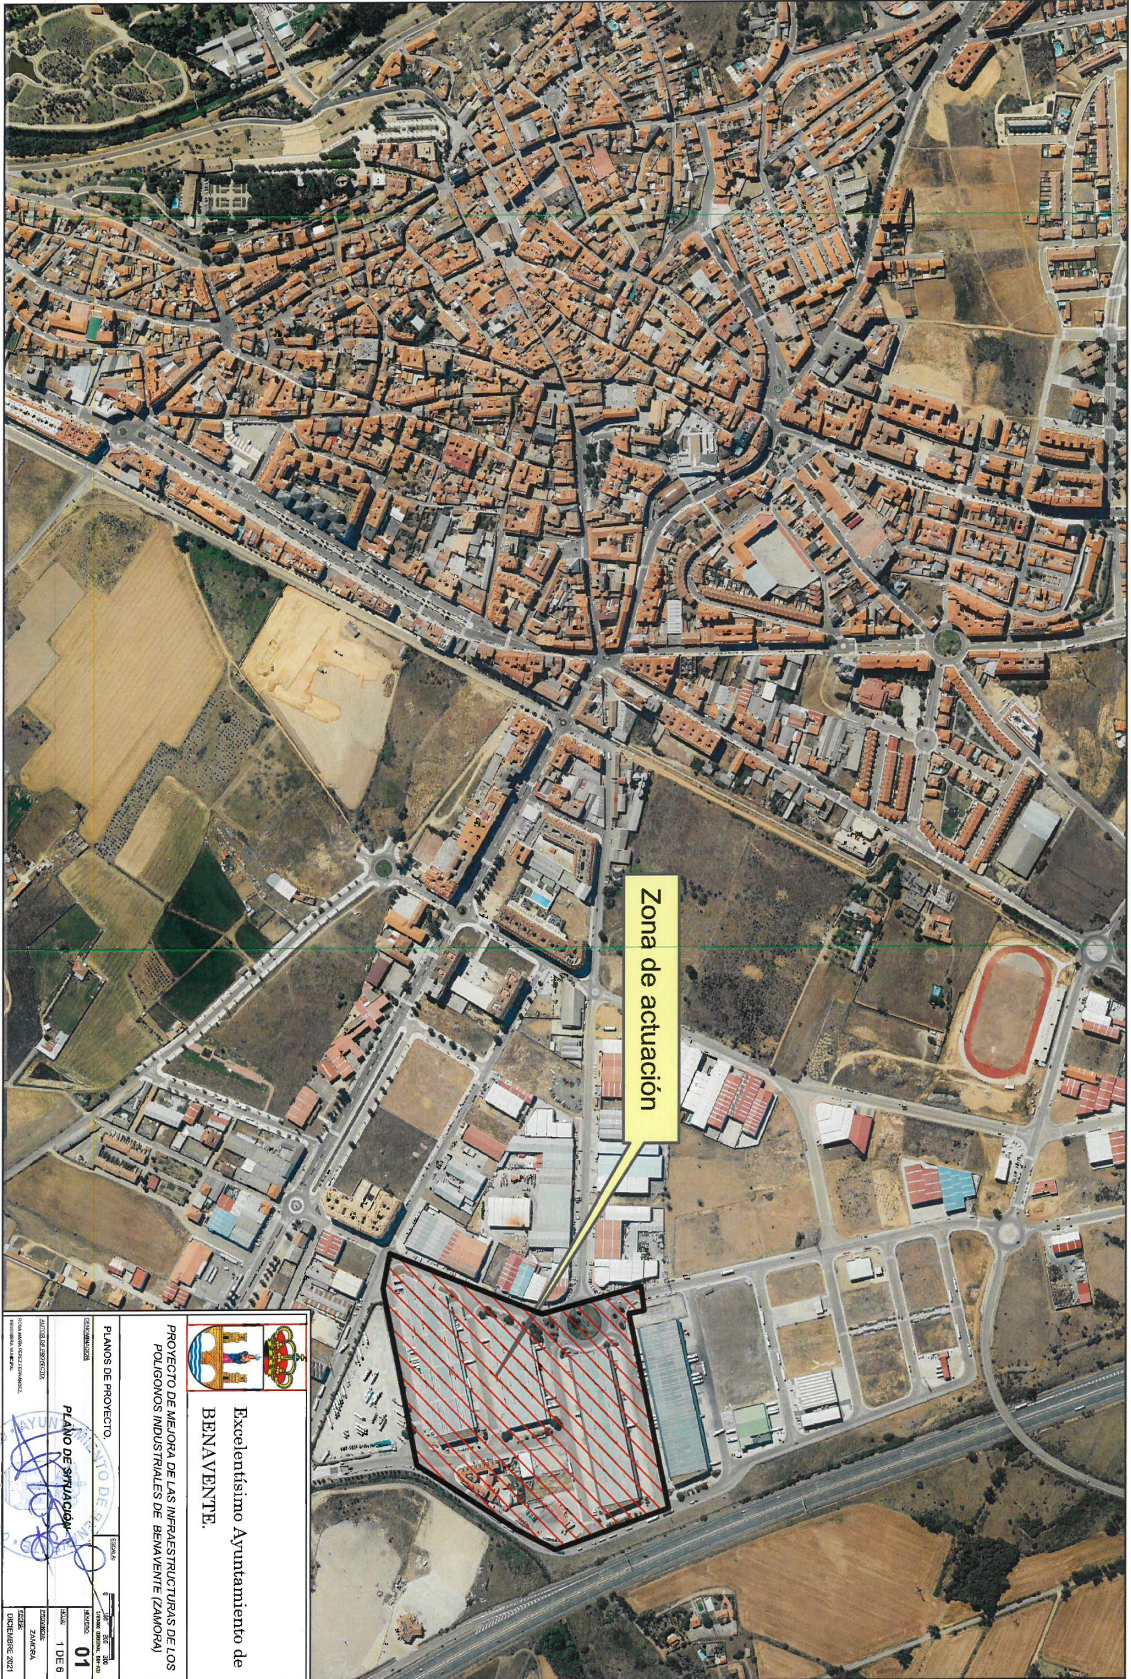



| | |
|--|------------|
| | |
| Excelentísimo Ayuntamiento de BENAVENTE. | |
| PROYECTO DE MEJORA DE LAS INFRAESTRUCTURAS DE LOS POLIGONOS INDUSTRIALES DE BENAVENTE (ZAMORA) | |
| PLANOS DE PROYECTO | |
| | |

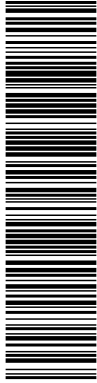


Esta es una copia impresa del documento electrónico (Ref: 1330176 Y6G33-XU6FJ-QPGUT D095011915DF062CF0A84E314708DD0E16155F) generada con la aplicación informática Firmadoc. El documento no requiere firmas. Mediante el código de verificación puede comprobar la validez de la firma electrónica de los documentos firmados en la dirección web: https://aycobenavente.org

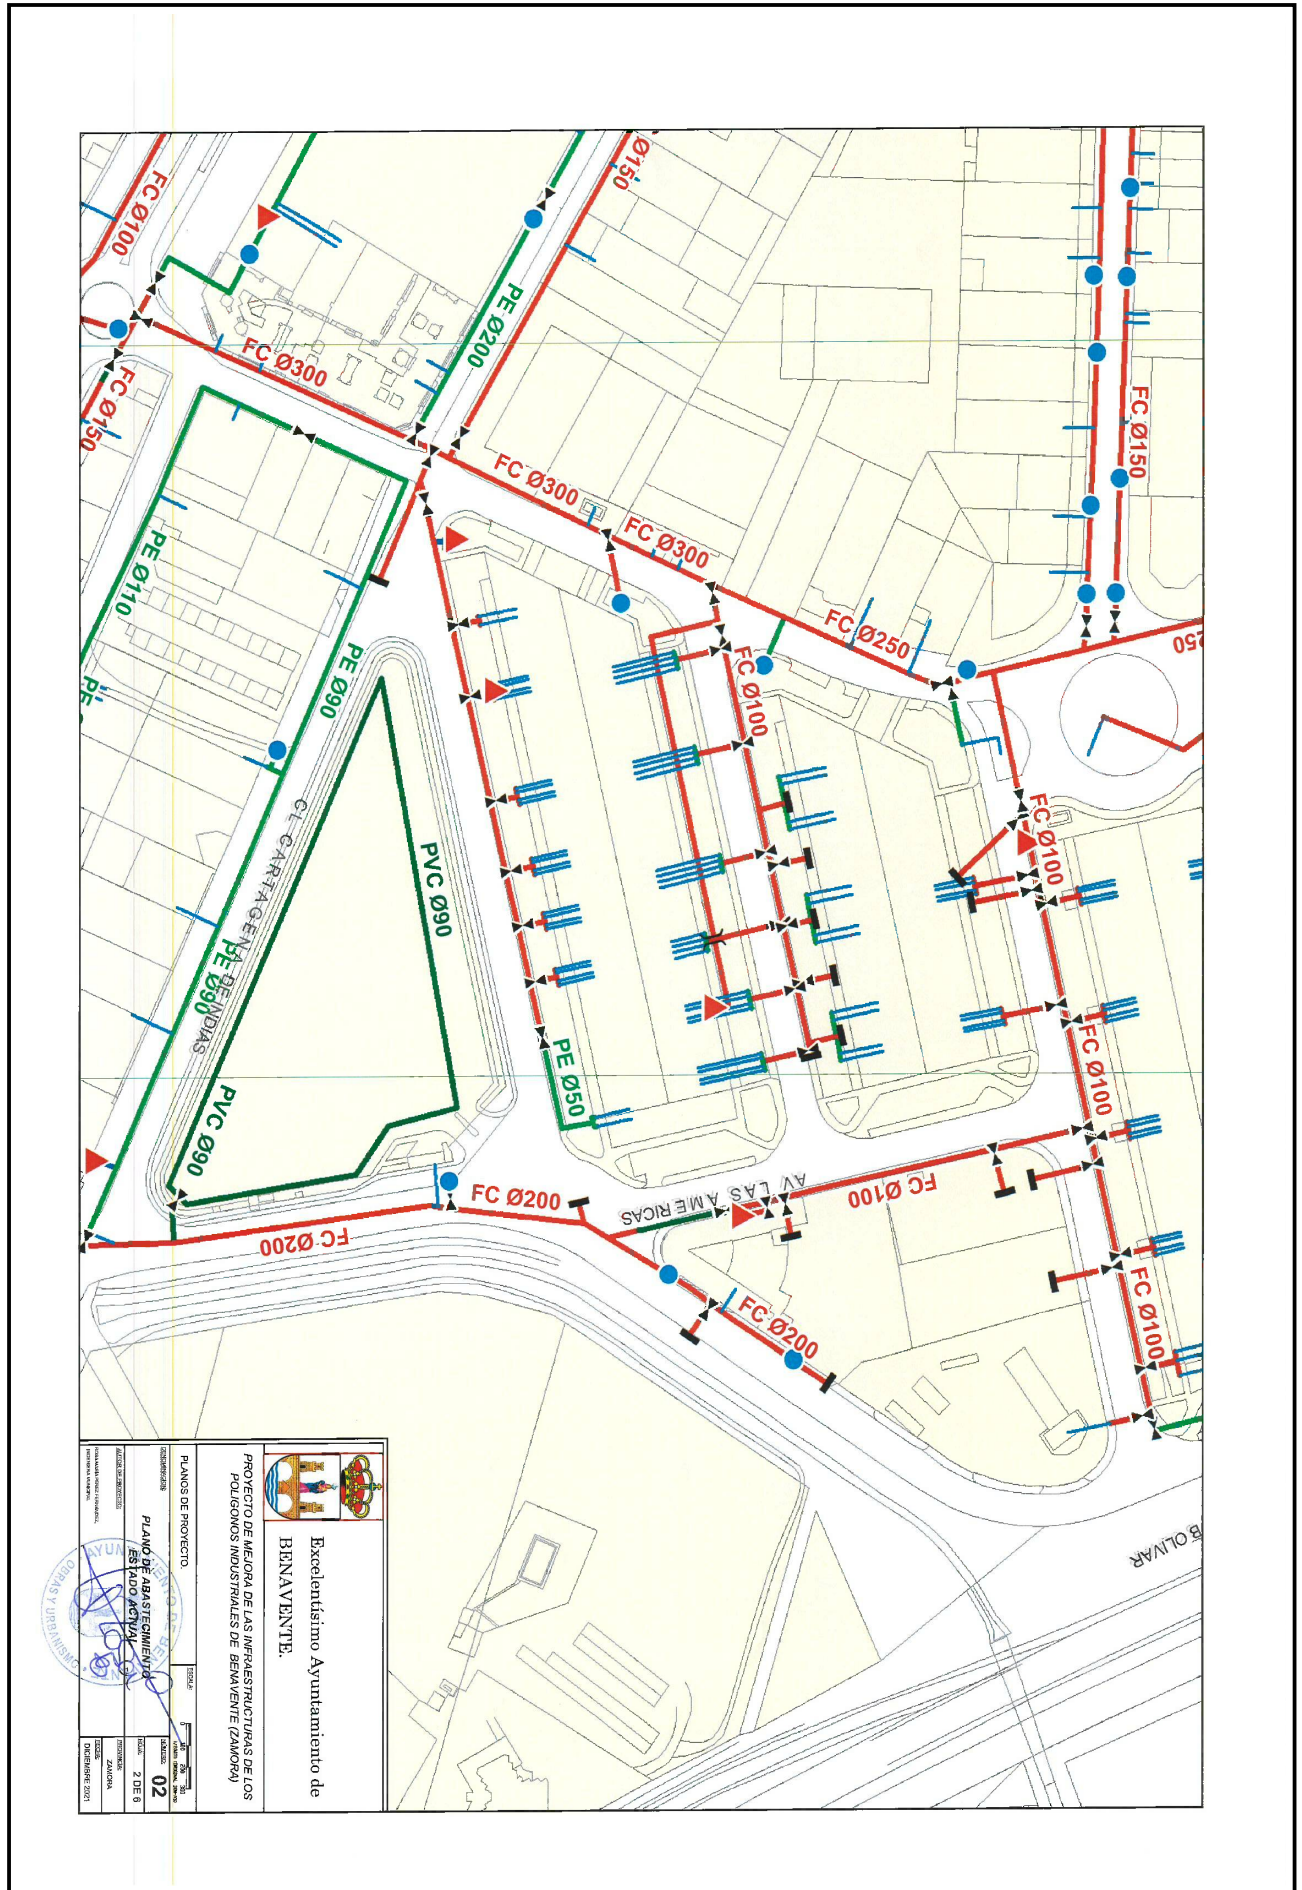



Esta es una copia impresa del documento electrónico (Ref: 1330176 Y6G33-XU6FJ-QPGUT D069011915DF062CF0A84E3145A78DD0E16155F) generada con la aplicación informática Firmadoc. El documento no requiere firmas. Mediante el código de verificación puede comprobar la validez de la firma electrónica de los documentos firmados en la dirección web: <https://sytcbenavente.org>

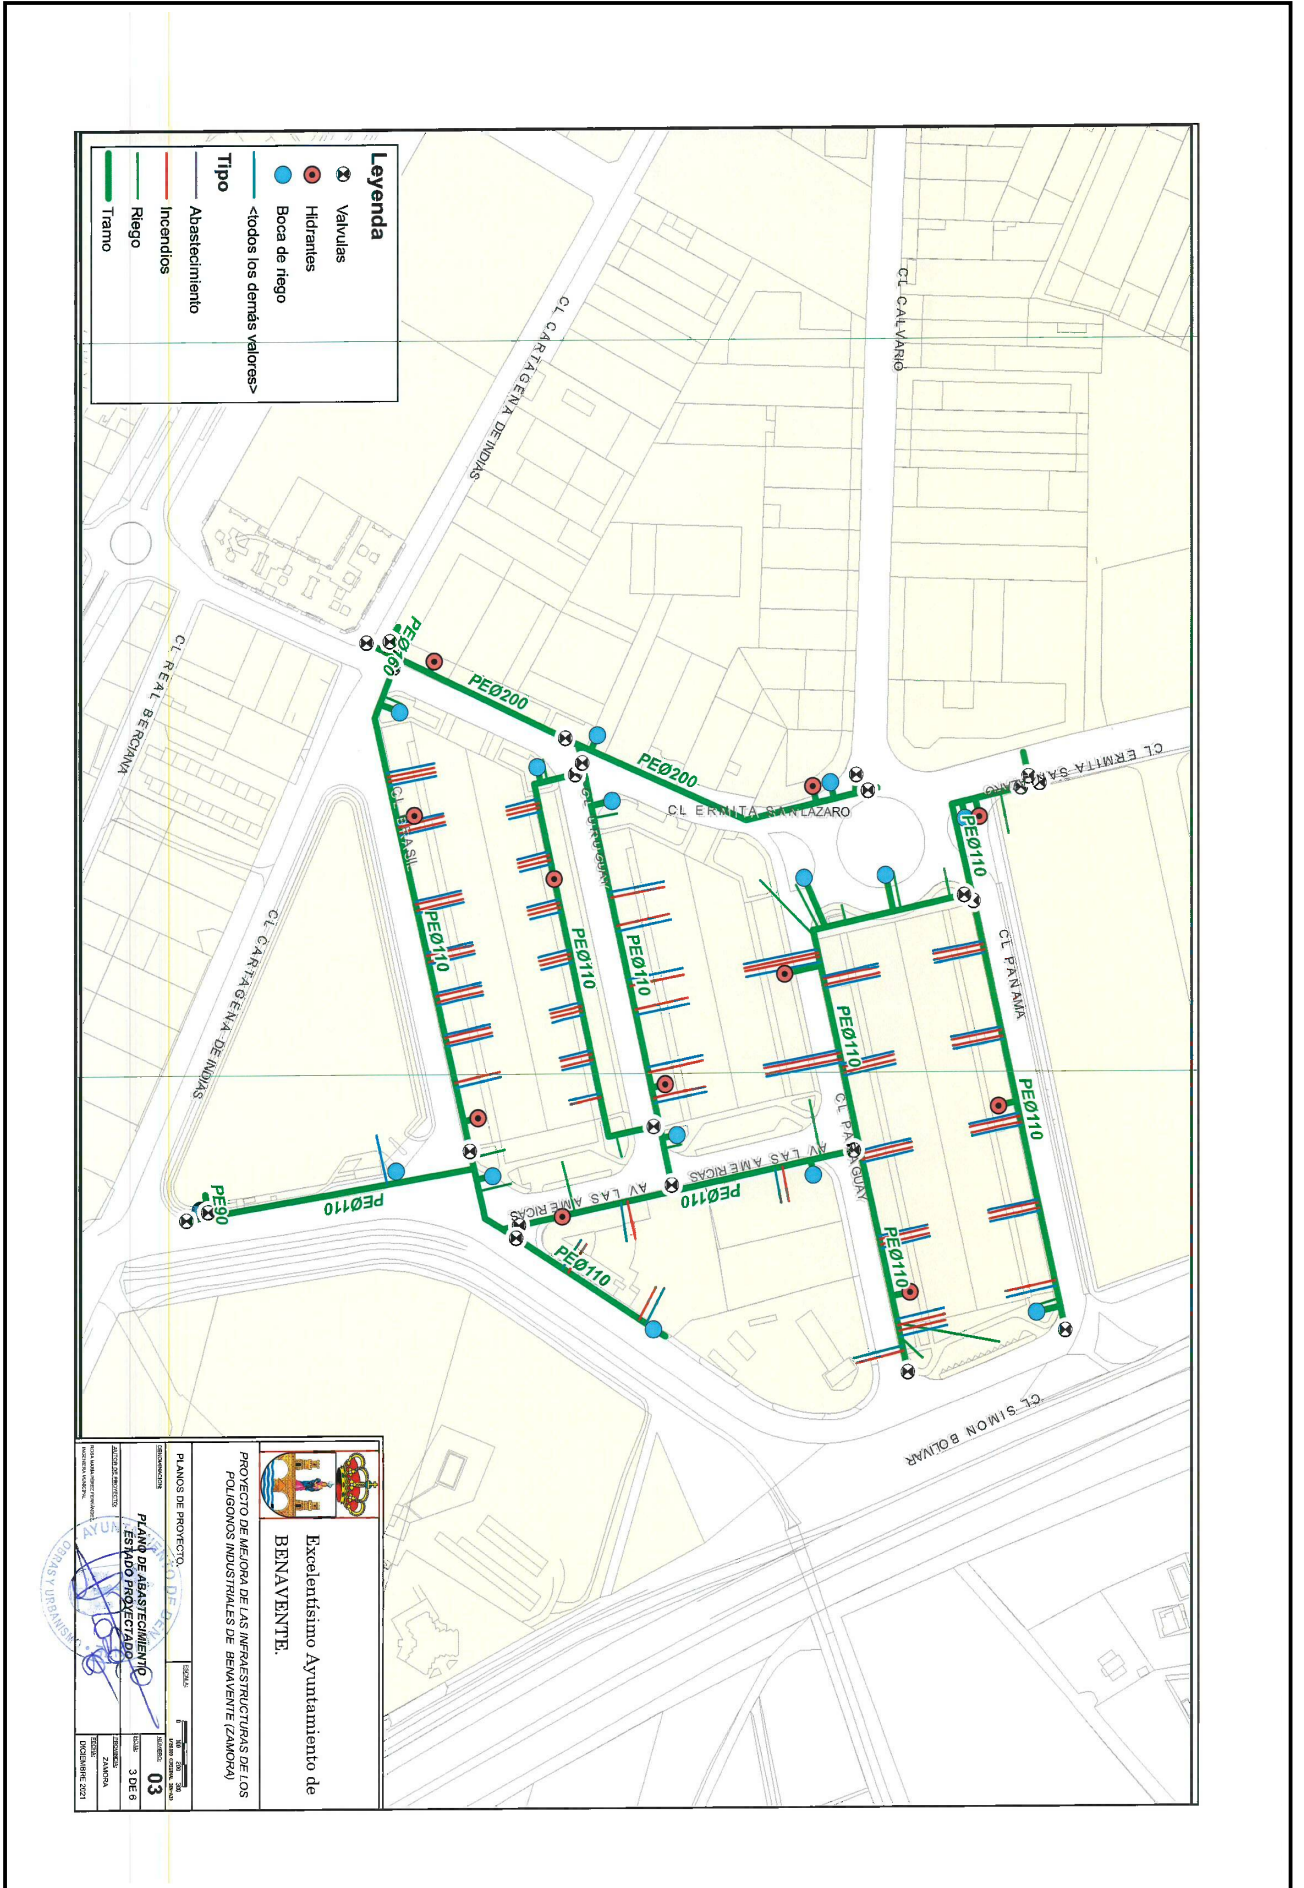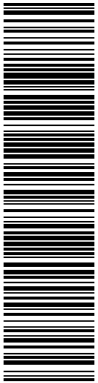

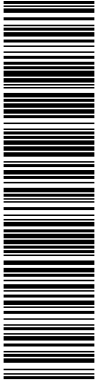


Esta es una copia impresa del documento electrónico (Ref: 1330176-Y6G33-XU6FJ-QPGUT-D095011915DF02CF0A64E215A7D8DD0E16155F) generada con la aplicación informática Firmador. El documento no requiere firmas. Mediante el código de verificación puede comprobar la validez de la firma electrónica de los documentos firmados en la dirección web: <https://aytobenavente.org>

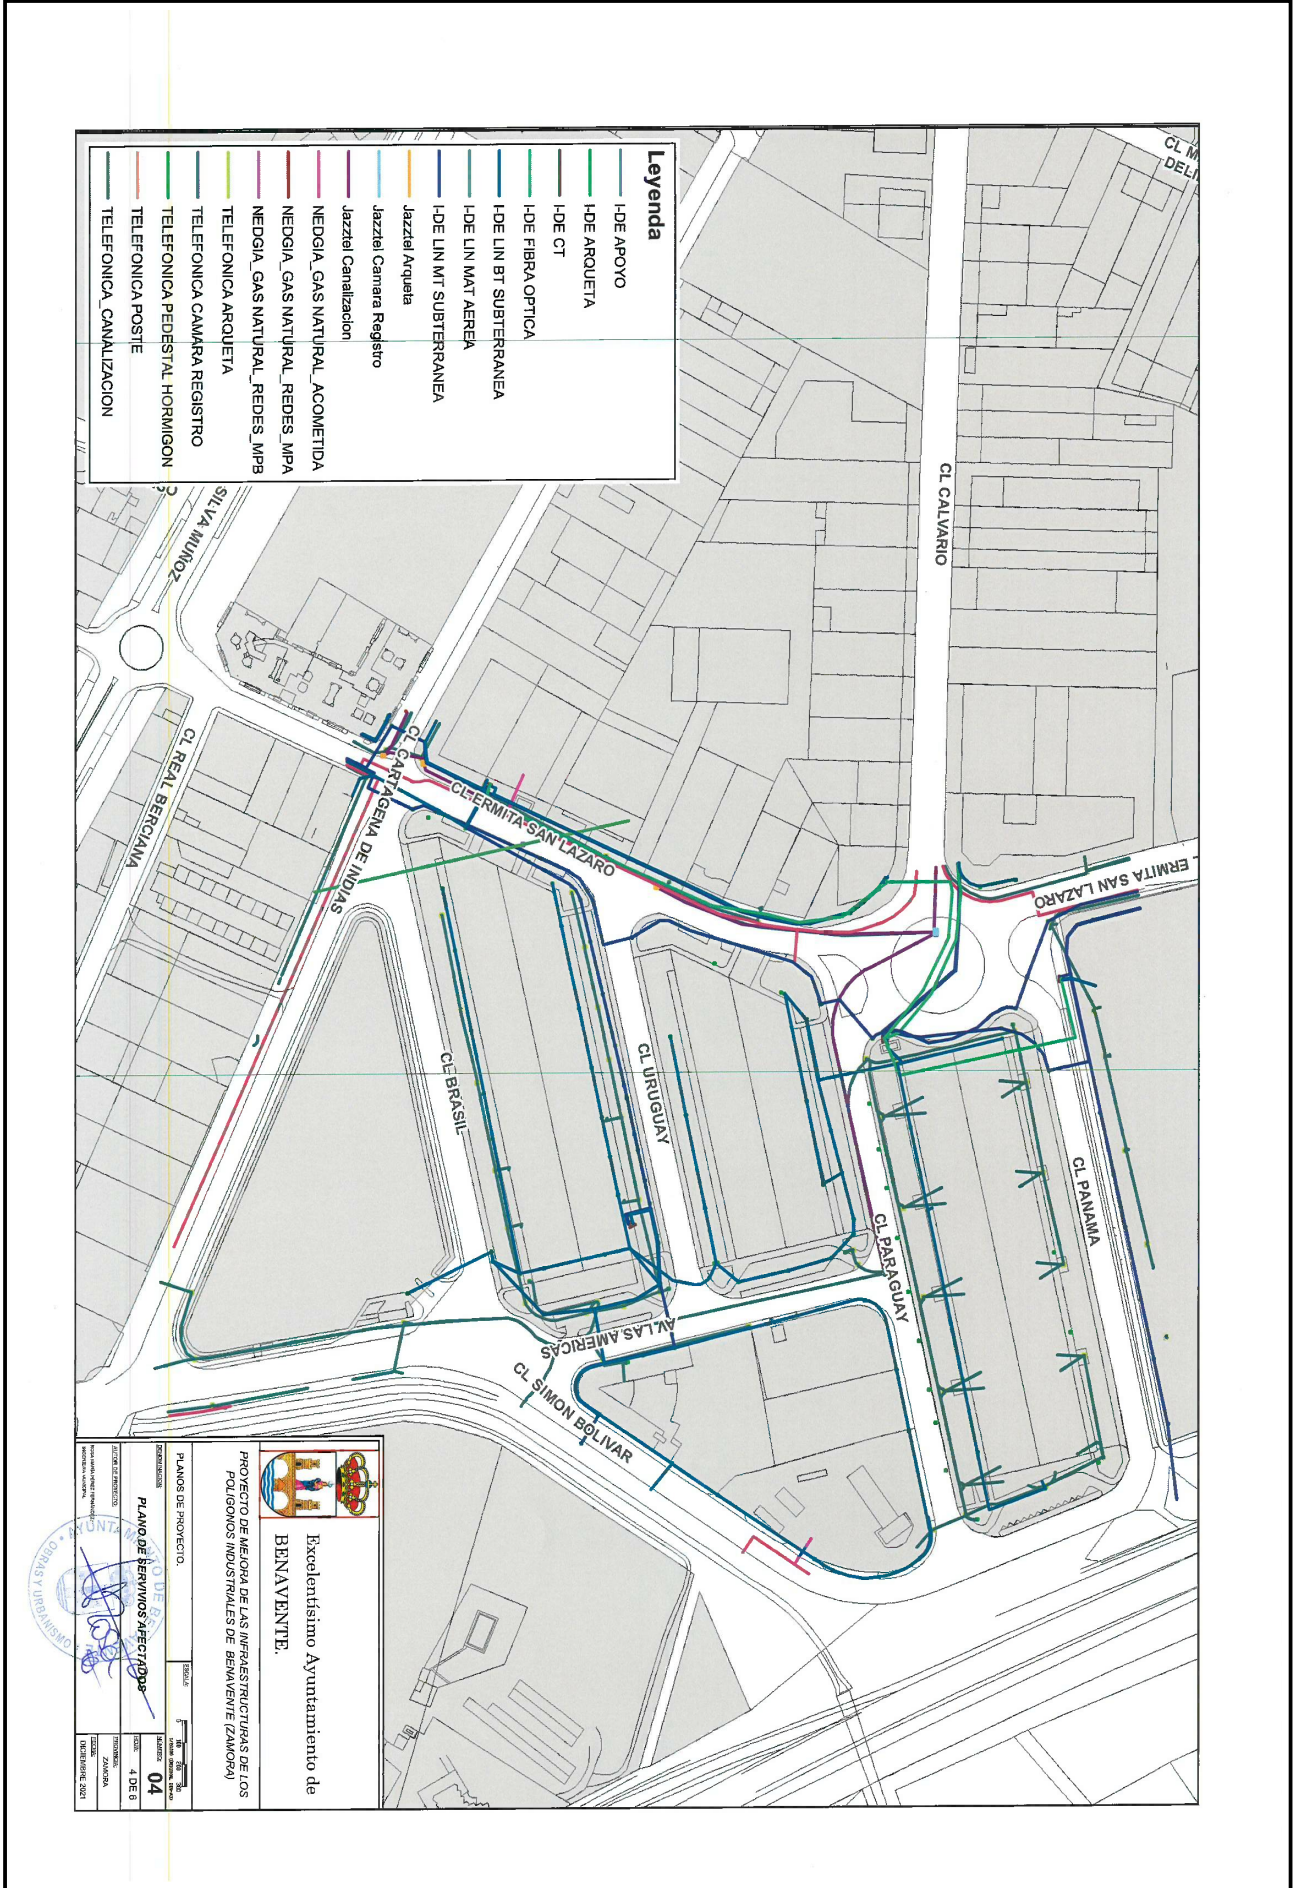


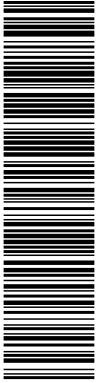

Esta es una copia impresa del documento electrónico (Ref: 1330176 Y6G33-XU6FJ-QPGUT D095011915DF062CFA84E215A7D8DD0E16155F) generada con la aplicación informática Firmadoc. El documento no requiere firmas. Mediante el código de verificación puede comprobar la validez de la firma electrónica de los documentos firmados en la dirección web: <https://aycobenavente.org>

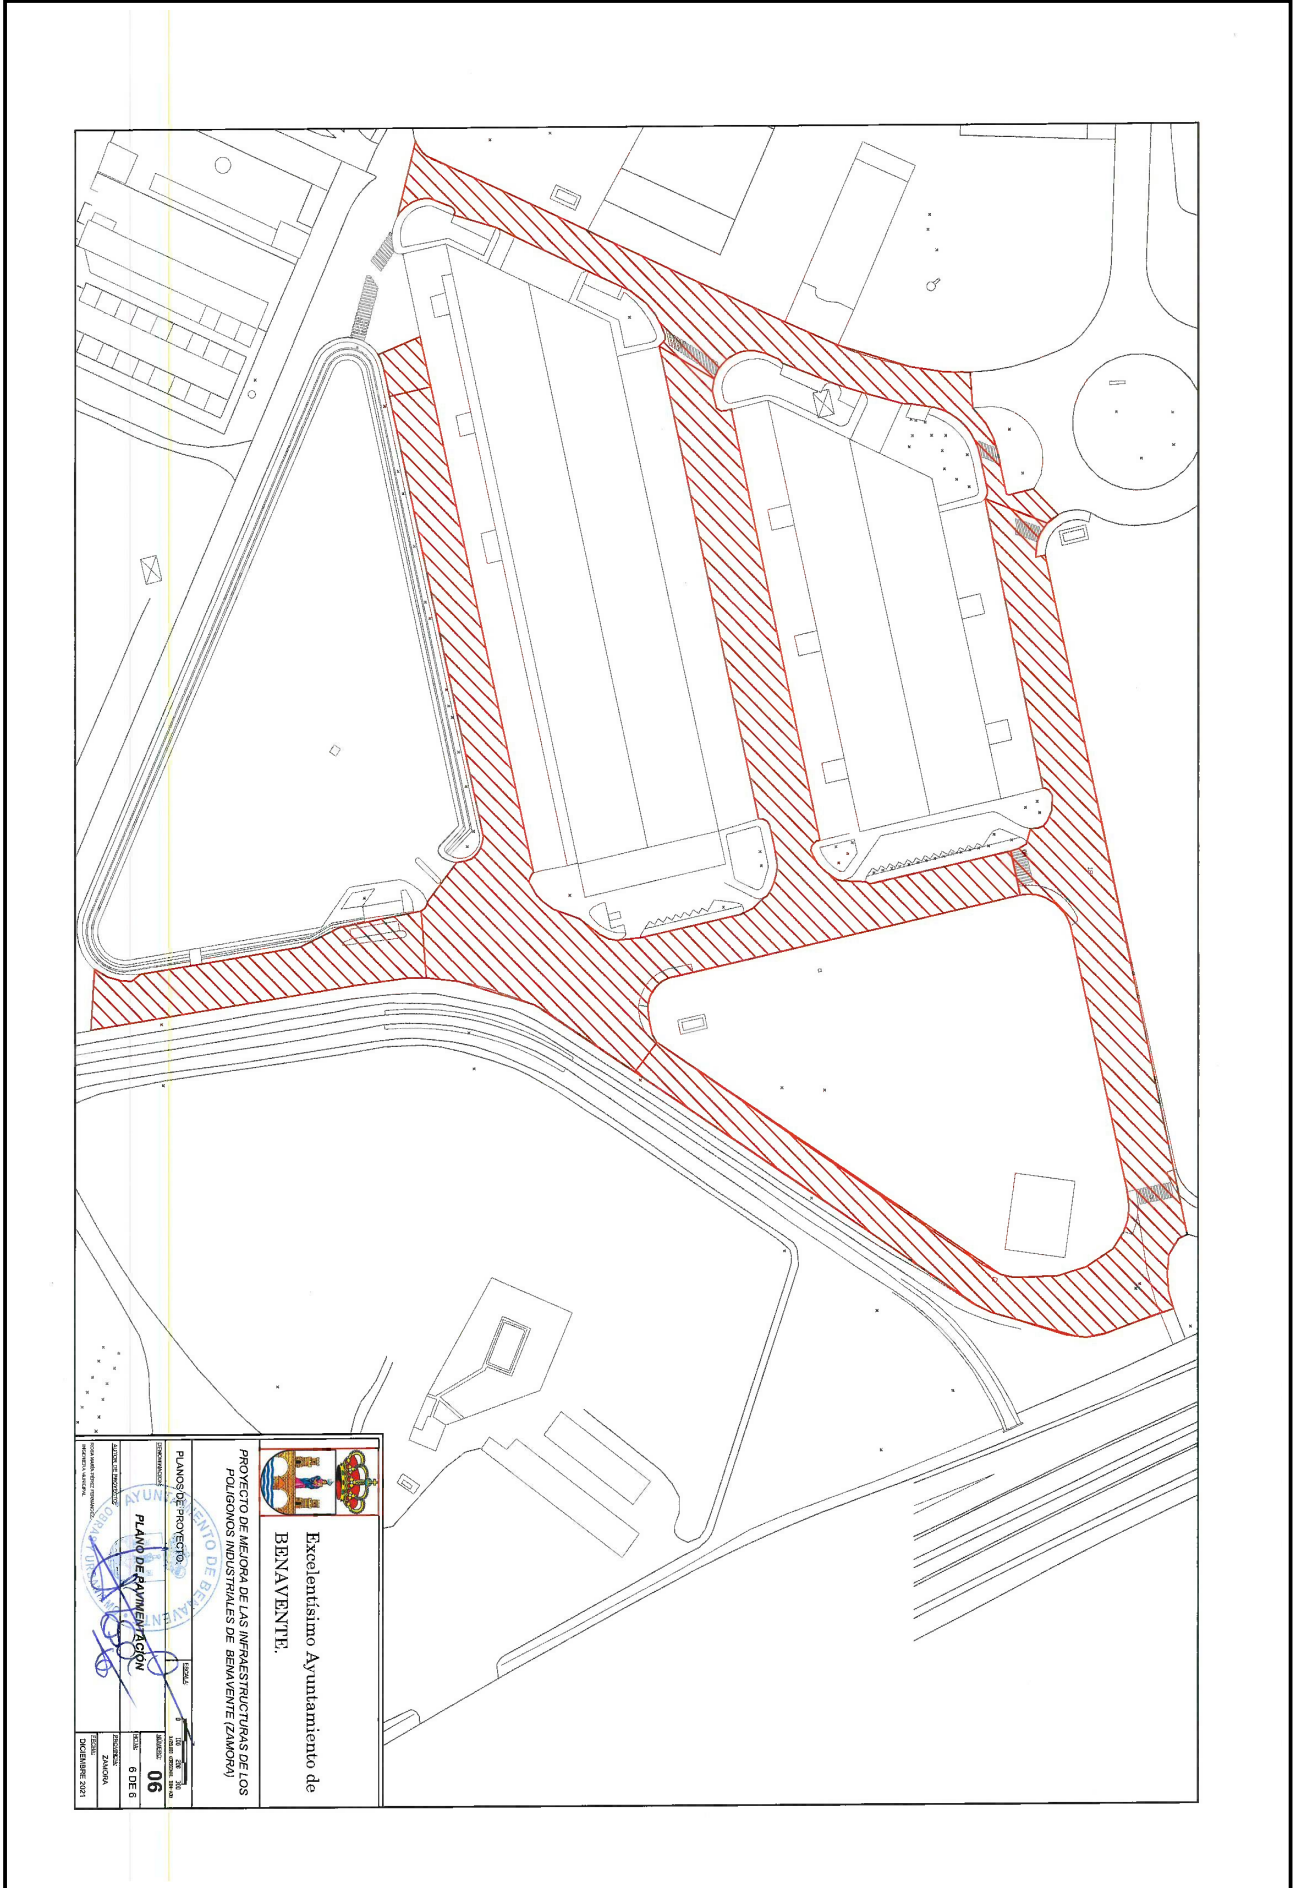

| | |
|--|----------------------|
| | |
| Excelentísimo Ayuntamiento de BENAVENTE. | |
| PROYECTO DE MEJORA DE LAS INFRAESTRUCTURAS DE LOS POLIGONOS INDUSTRIALES DE BENAVENTE (ZAMORA) | |
| PLANO DE PROYECTO | 06 |

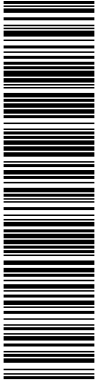

Esta es una copia impresa del documento electrónico (Ref: 1330176 Y6G33-XU6FJ-QPGUT D095011915DF062CF0A64E245A7D8DD0E16155F) generada con la aplicación informática Firmadoc. El documento no requiere firmas. Mediante el código de verificación puede comprobar la validez de la firma electrónica de los documentos firmados en la dirección web: <https://aytoabenavente.org>

TRAMPILLON DE FUNCION DUCTIL PARA VALVULAS

TRAMPILLON DE ACIERA

VALVULA DE COMPLETIA

DETALLE BOCA DE RIEGO

| BOCA DE INCENDIOS | RACOR TIPO |
|-------------------|--------------|
| DN - 80 | DNCELSONA 70 |
| DN - 100 | 100 |

SECCION A-A

VALVULA
HERRAMIENTA DE SUELO
ARENA
ZONTERIA ANTIFUEGO
Ø 100 mm





Excelentísimo Ayuntamiento de BENAVENTE.

PROYECTO DE MEJORA DE LAS INFRAESTRUCTURAS DE LOS POLIGONOS INDUSTRIALES DE BENAVENTE (ZAMORA)

| | |
|--------------------------|------------|
| PLANO DE PROYECTO. | ESCALA |
| PLANO DE DETALLES | 05 |
| FECHA DE EMISION | 5 DE 6 |
