


SISTEMA GENERAL 1

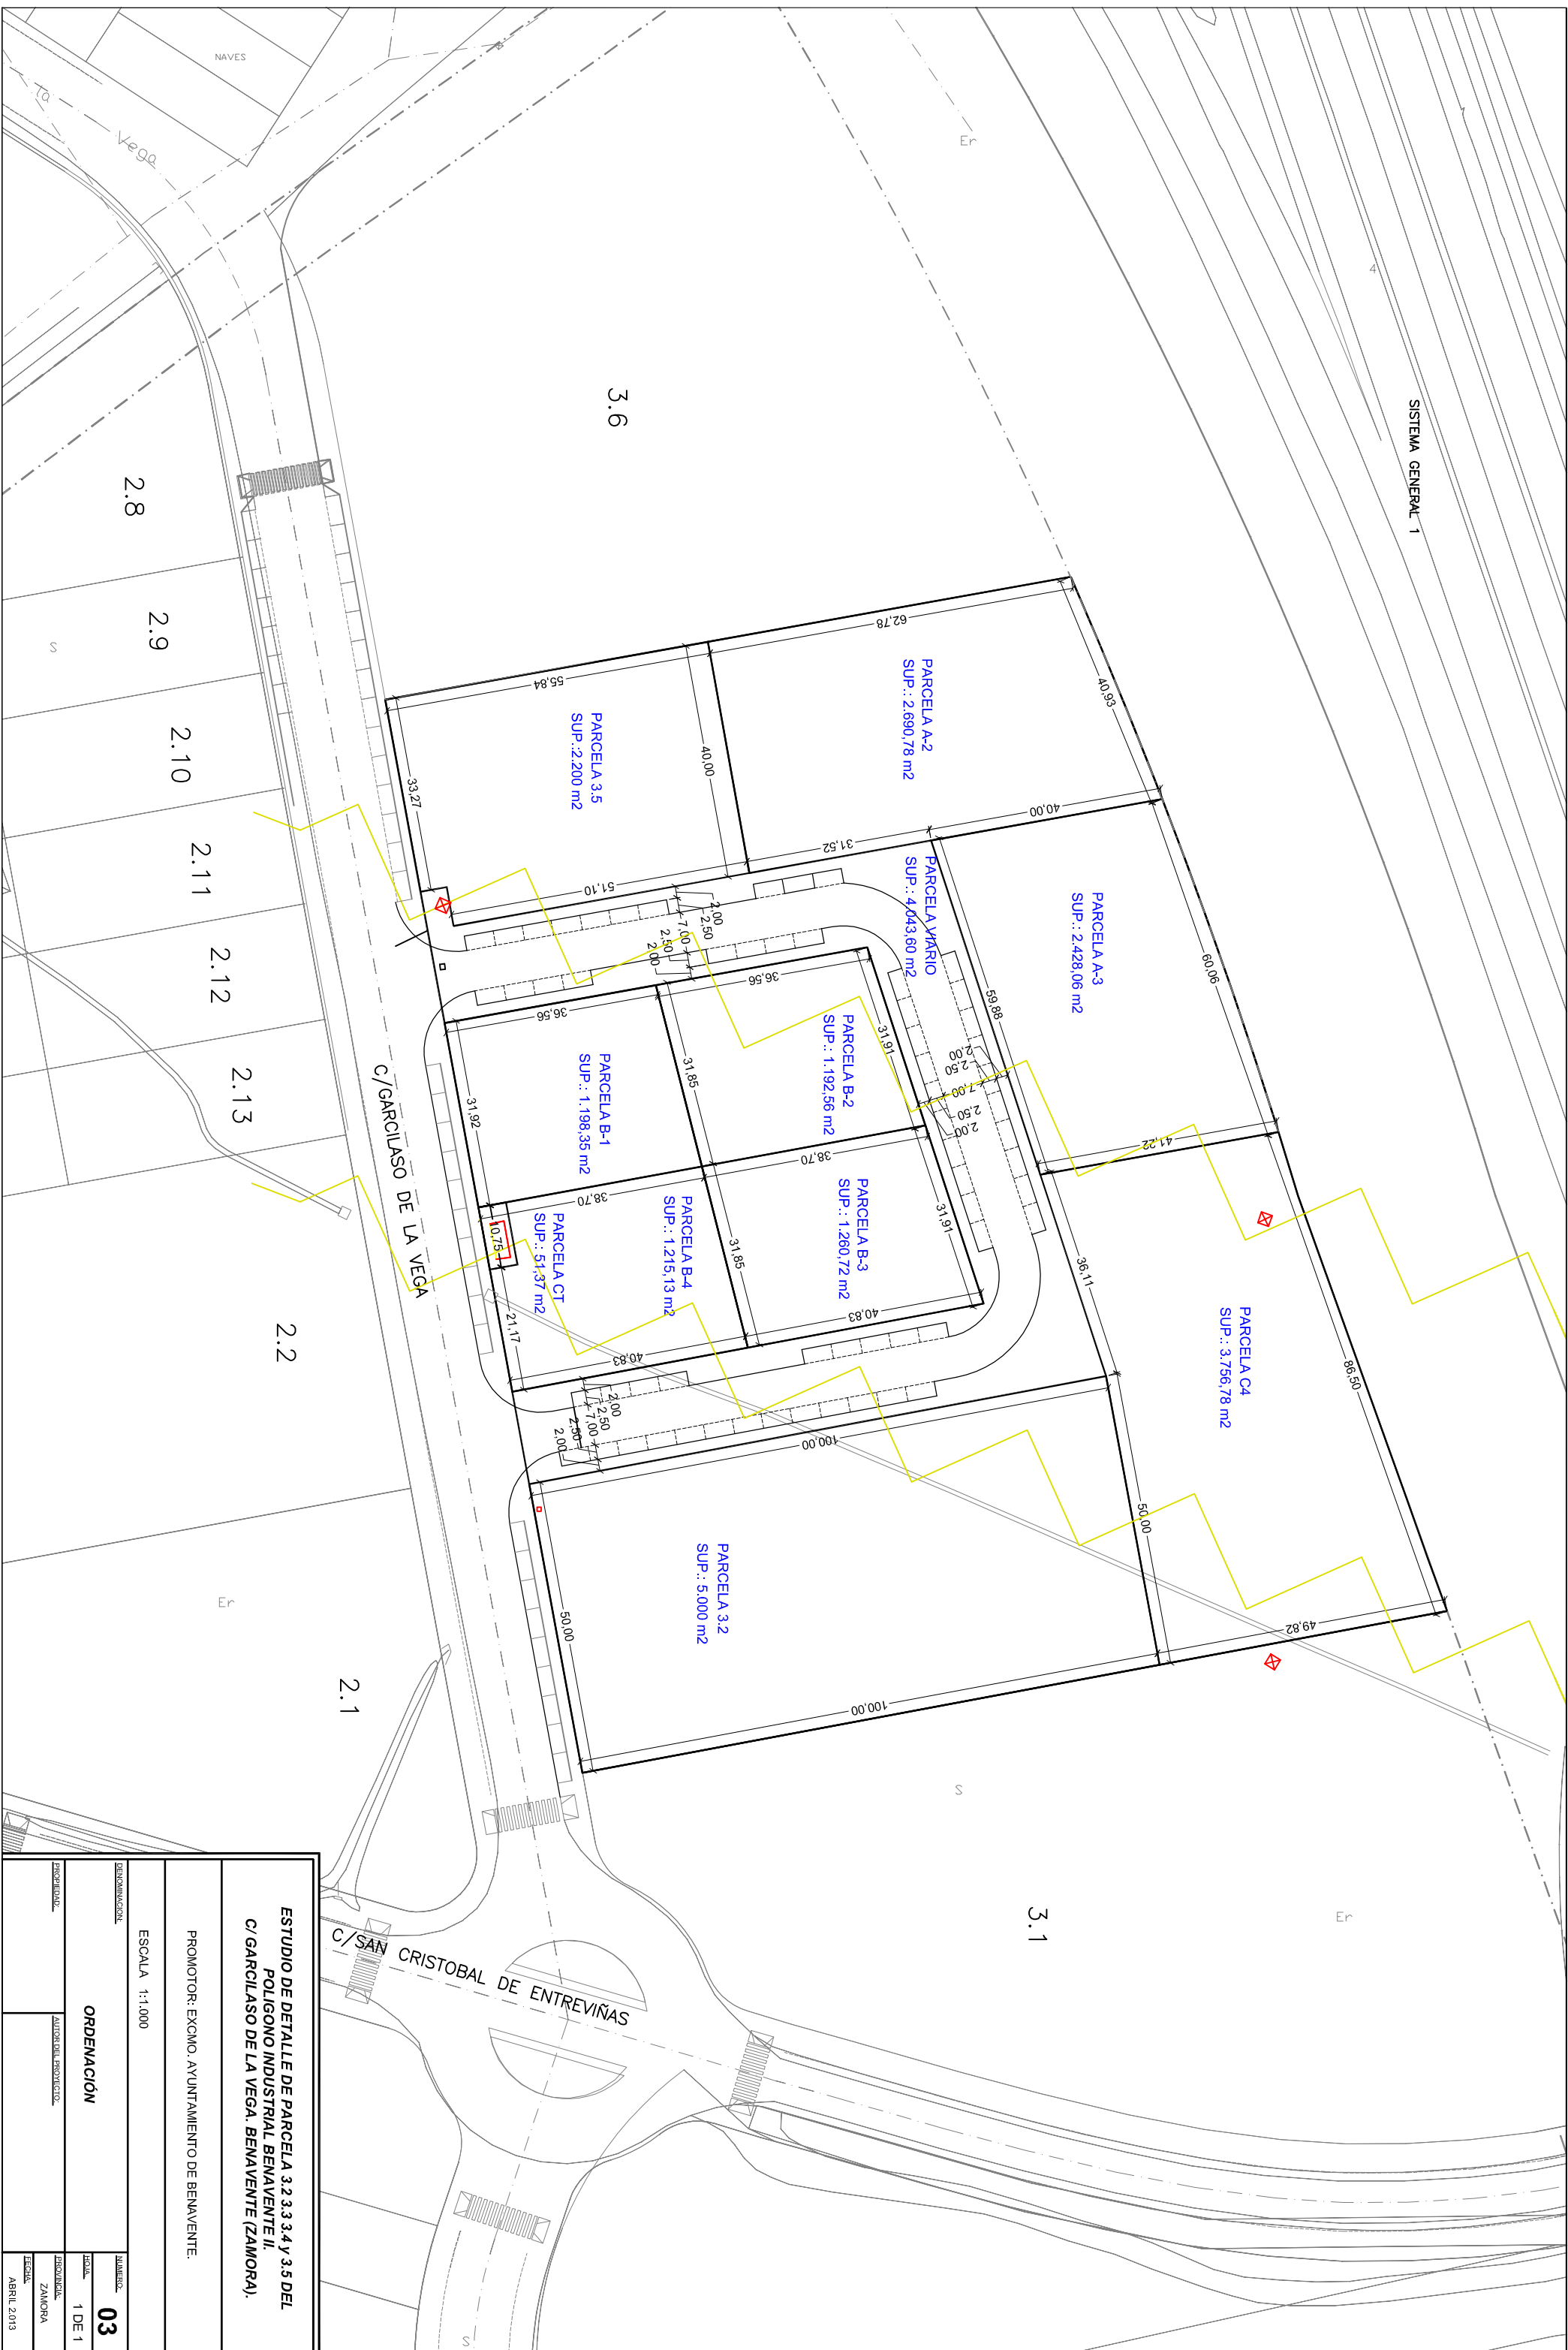

<b>ESTUDIO DE DETALLE DE PARCELA 3.2 3.3 3.4 y 3.5 DEL POLIGONO INDUSTRIAL BENAVENTE II. C/GARCILASO DE LA VEGA. BENAVENTE (ZAMORA).</b>			
PROMOTOR: EXCMO. AYUNTAMIENTO DE BENAVENTE.			
ESCALA 1:1.000			
DESIGNACION:	<b>ORDENACION</b>		
PROYECTO:	INICIAL	FECHA:	1 DE 1
PROYECTISTA:	ZAMORA	ESCALA:	ABRIL 2013