
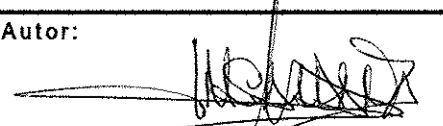
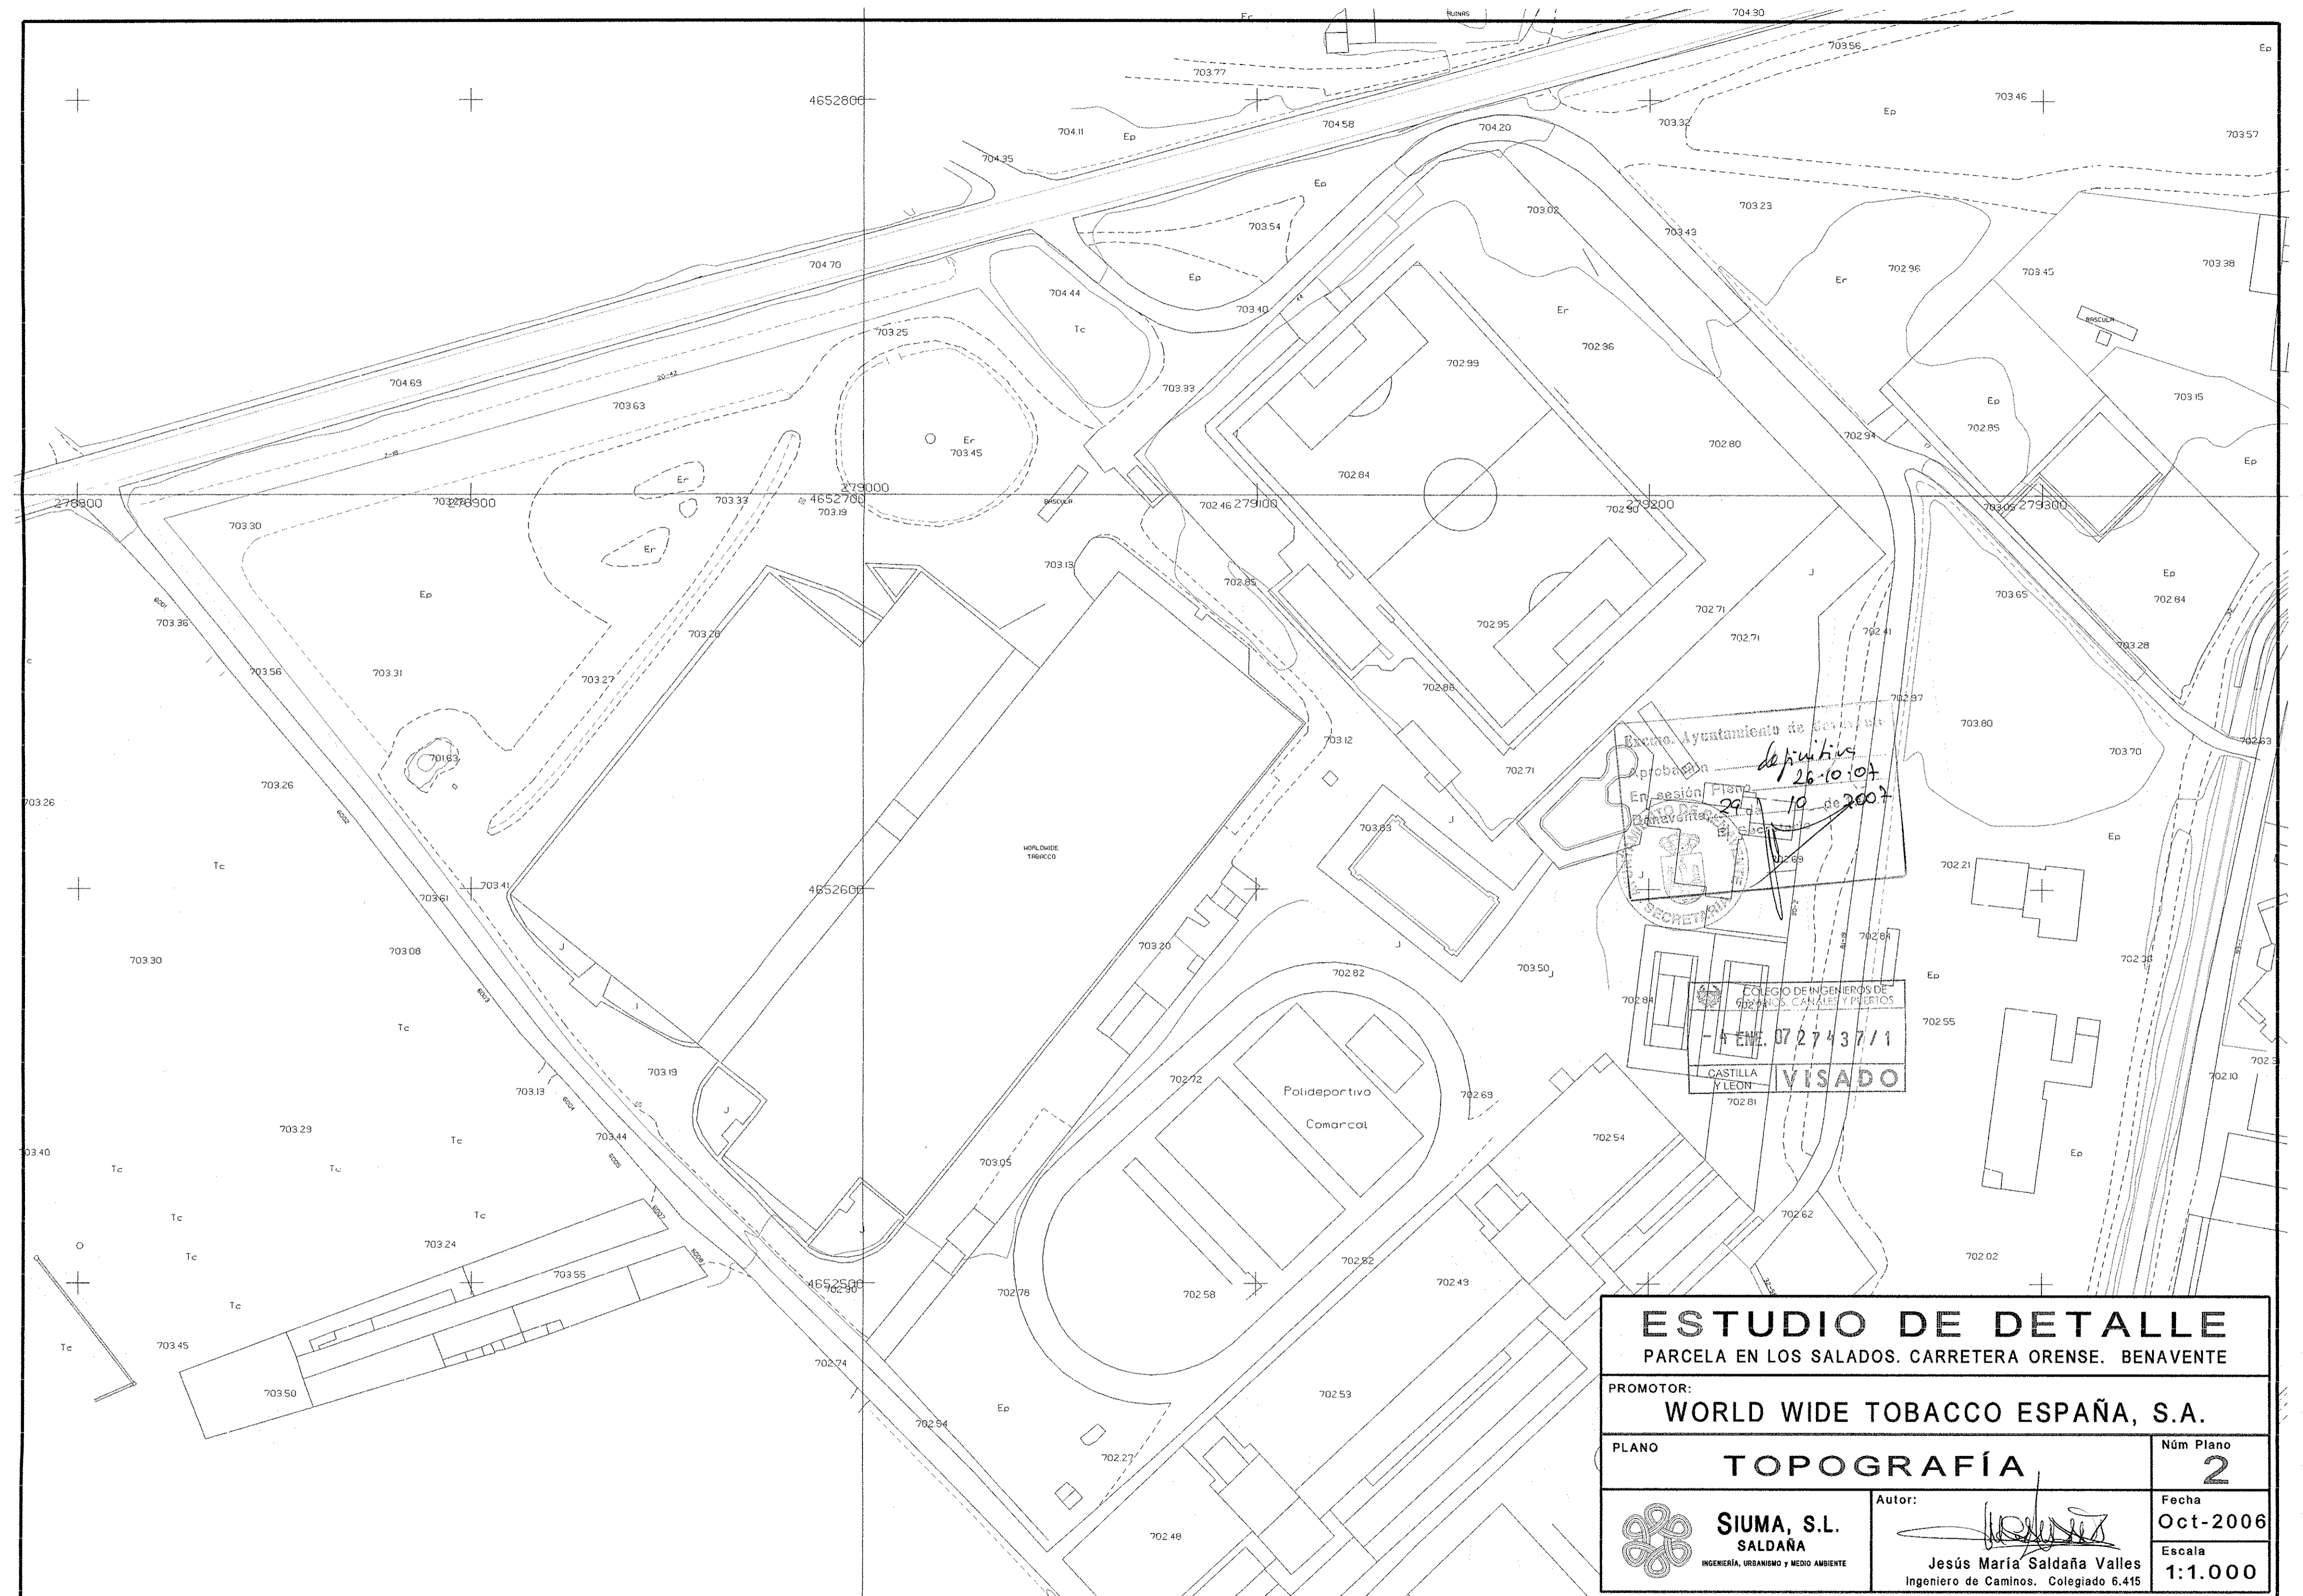



SITUACIÓN

Provincia de Orense
Aprobación definitiva
26.10.07
29 de 90 de 2007
El secretario

COLEGIO DE INGENIEROS DE
CAMINOS, CANALES Y PUERTOS
ENE. 07 27437/1
CASTILLA Y LEÓN VISADO

ESTUDIO DE DETALLE PARCELA EN LOS SALADOS. CARRETERA ORENSE. BENAVENTE	
PROMOTOR: WORLD WIDE TOBACCO ESPAÑA, S.A.	
PLANO SITUACIÓN	Núm Plano 1
 SIUMA, S.L. SALDAÑA INGENIERÍA, URBANISMO Y MEDIO AMBIENTE	Autor:  Jesús María Saldaña Valles Ingeniero de Caminos. Colegiado 6.415
	Fecha Oct-2006 Escala 1:5.000



ESTUDIO DE DETALLE		
PARCELA EN LOS SALADOS. CARRETERA ORENSE. BENAVENTE		
PROMOTOR: WORLD WIDE TOBACCO ESPAÑA, S.A.		
PLANO	TOPOGRAFÍA	Núm Plano 2
 SIUMA, S.L. <small>INGENIERÍA, URBANISMO Y MEDIO AMBIENTE</small>	Autor:  Jesús María Saldaña Valles <small>Ingeniero de Caminos. Colegiado 6.415</small>	Fecha Oct-2006
	Escala 1:1.000	

